



ΕΦΗΜΕΡΙΣ ΤΗΣ ΚΥΒΕΡΝΗΣΕΩΣ

ΤΗΣ ΕΛΛΗΝΙΚΗΣ ΔΗΜΟΚΡΑΤΙΑΣ

ΤΕΥΧΟΣ ΤΕΤΑΡΤΟ **Αρ. Φύλλου 1062**

16 Νοεμβρίου 2004

ΠΕΡΙΕΧΟΜΕΝΑ

ΑΠΟΦΑΣΕΙΣ

ΔΙΟΡΘΩΣΕΙΣ ΣΦΑΛΜΑΤΩΝ

ΑΠΟΦΑΣΕΙΣ

Αριθ. 8342 (1)

Χαρακτηρισμός της παραλιακής οδού, από το Ν.Α. άκρο ιδιοκτησίας Δημ. Καλλίνικου και αγροτικό δρόμο, του οικισμού της παραλίας Λιβανατών καθώς και το τμήμα από Αγ.Θεόδωροι έως Ε.Ο. Αθηνών-Λαμίας, και σε συνέχεια από Αγ.Θεόδωροι με τον οικισμό Αρκίτσας - τον οικισμό Κέδρος με κατάληξη στην Π.Ε.Ο. Λαμίας -Αθηνών, του Δήμου Δαφνουσίων, ως Δημοτική οδός.

Ο ΝΟΜΑΡΧΗΣ ΦΘΙΩΤΙΔΑΣ

Έχοντας υπόψη:

1. Τα υπ' αριθμ. 3621/23.9.2004, 2360/6.7.2004 έγγραφα του Δήμου Δαφνουσίων.

2. Την υπ' αριθμ. 165/2004 απόφαση του Δημοτικού Συμβουλίου Δαφνουσίων, υπ' αριθμ. 15/2004, θέμα 1ον/29.6. 2004.

3. Τις υπ' αριθμ. Τ.Π.6710/14.7.1992, Τ.Π.10522/9.11. 1992, Τ.Π.6734/ 23.11.2001 & Τ. Π.6986/ 4.10.2002, Αποφάσεις Νομάρχη Φθ/δας, χαρακτηρισμού τμημάτων της παραλιακής οδού Λιβανάτες, Αρκίτσας, Κέδρος του Δήμου Δαίρνουσίων Ν.Φθ/δας ως Δημοτική.

4 Τις διατάξεις του Π.Δ. Της 25/28.11.1929, περί κωδικοποιήσεως, κατασκευής και συντηρήσεως οδών, κειμένων διατάξεων (αρ. 4 Ν. 3406).

5. Τις διατάξεις του άρθρου 1 παρ.2δδ΄ του Π.Δ. 24/ 31.5.1985, περί δομήσεως εκτός εγκεκριμένων σχεδίων.

6. Την σύμφωνη γνώμη του Σ.Χ.Ο.Π. Ν. Φθ/δας (πρακτικό 10/2004 -θέμα 3ον).

7. Το υπ' αριθμ. 3975/14.10.2004, έγγραφο του Δήμου Δαφνουσίων, για τον χαρακτηρισμό του δρόμου ως κύριο και μοναδικό που ενώνει την παραλία Λιβανατών έως τον οικισμό Κέδρος.


8. Την υπ' αριθμ. 64/9.1.2003, απόφαση Νομάρχη Φθ/δας «περί εξουσιοδότησης των Βοηθών Νομάρχη για την άσκηση αρμοδιοτήτων και την υπογραφή με ένδειξη «ΜΕ ΕΝΤΟΛΗ ΝΟΜΑΡΧΗ» των σχετικών πράξεων που αφορούν αντικείμενα των Διευθύνσεων της Νομαρχιακής Αυτοδιοίκησης Φθ/δας, αποφασίζουμε:


Χαρακτηρίζουμε ως κύριο και μοναδικό Δημοτικό, τον παραλιακό δρόμο που ενώνει την παραλία του οικισμού Λιβανατών (από την ιδιοκτησία Δημ. Καλλίνικου - αγροτικός δρόμος) του Δήμου Δαφνουσίων με θέση Αγ. Θεόδωροι και τμήμα έως την Ε.Ο.Αθηνών -Λαμίας, σε συνέχεια από Αγ. Θεόδωρους προς τον οικισμό Αρκίτσας, τον οικισμό Κέδρος, έως την συμβολή του με την Ε.Ο. Λαμίας - Αθηνών (σημείο κατάληξης).

Η απόφαση αυτή να δημοσιευθεί στην Εφημερίδα της Κυβερνήσεως.


Λαμία, 21 Οκτωβρίου 2004

Με εντολή Νομάρχη
Ο Βοηθός Νομάρχης
ΧΡΗΣΤΟΣ ΡΑΠΤΗΣ

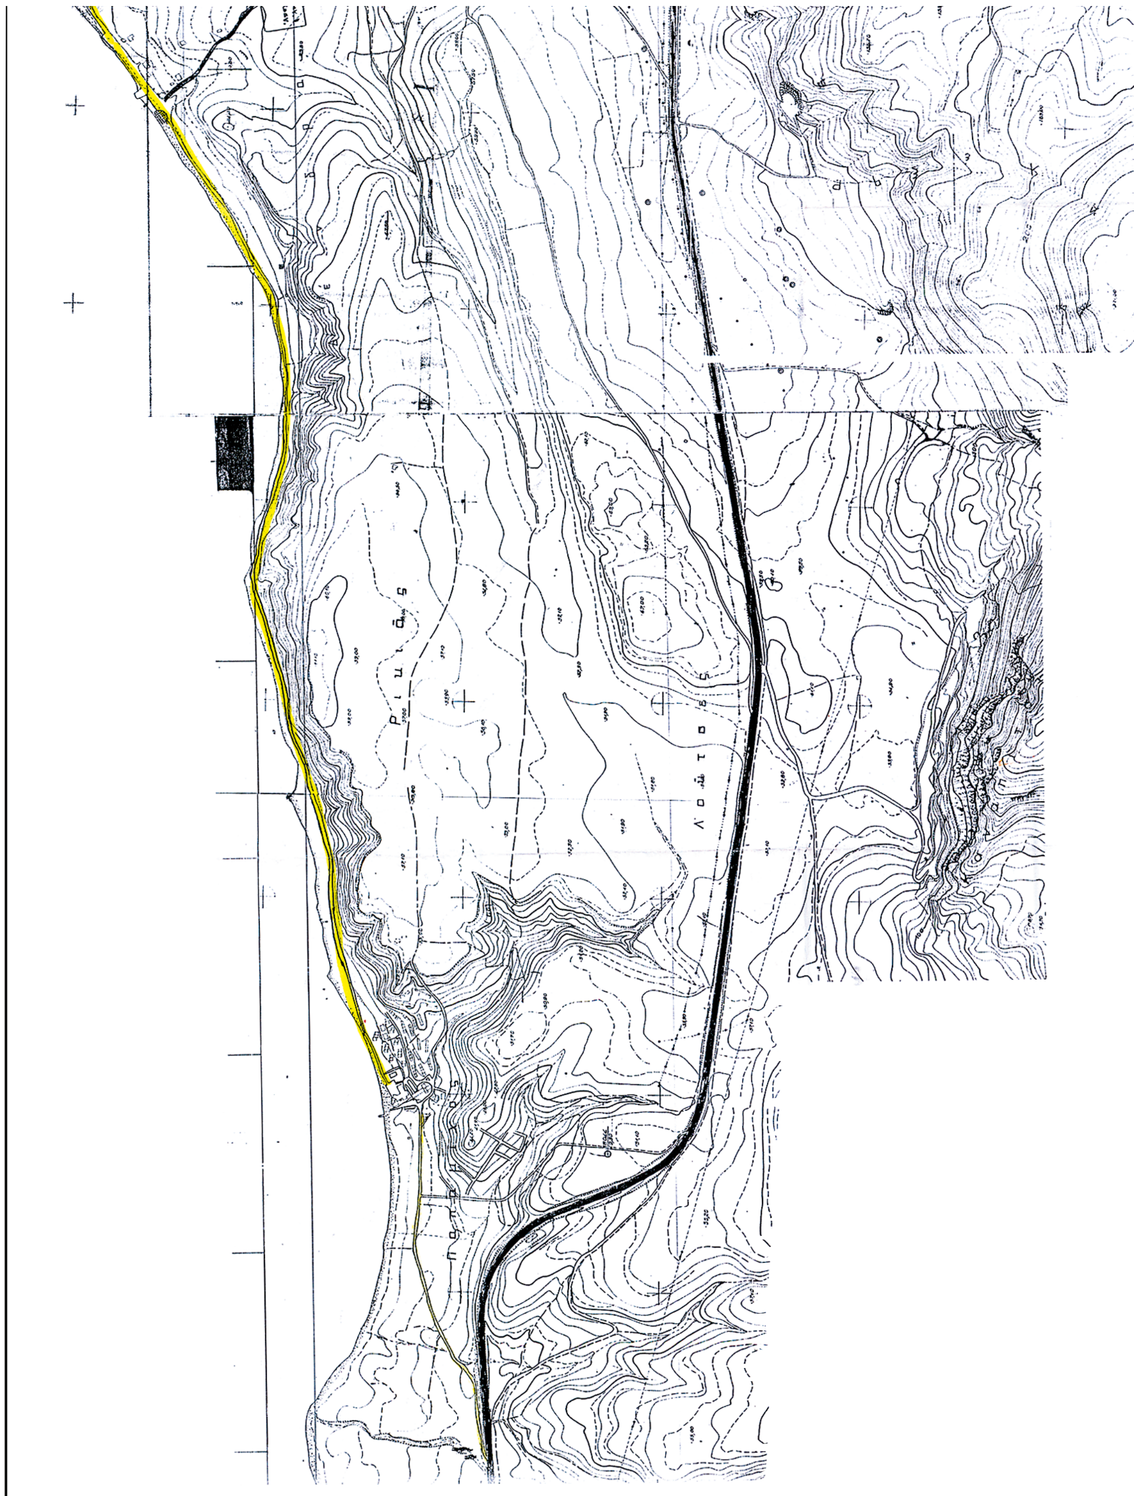

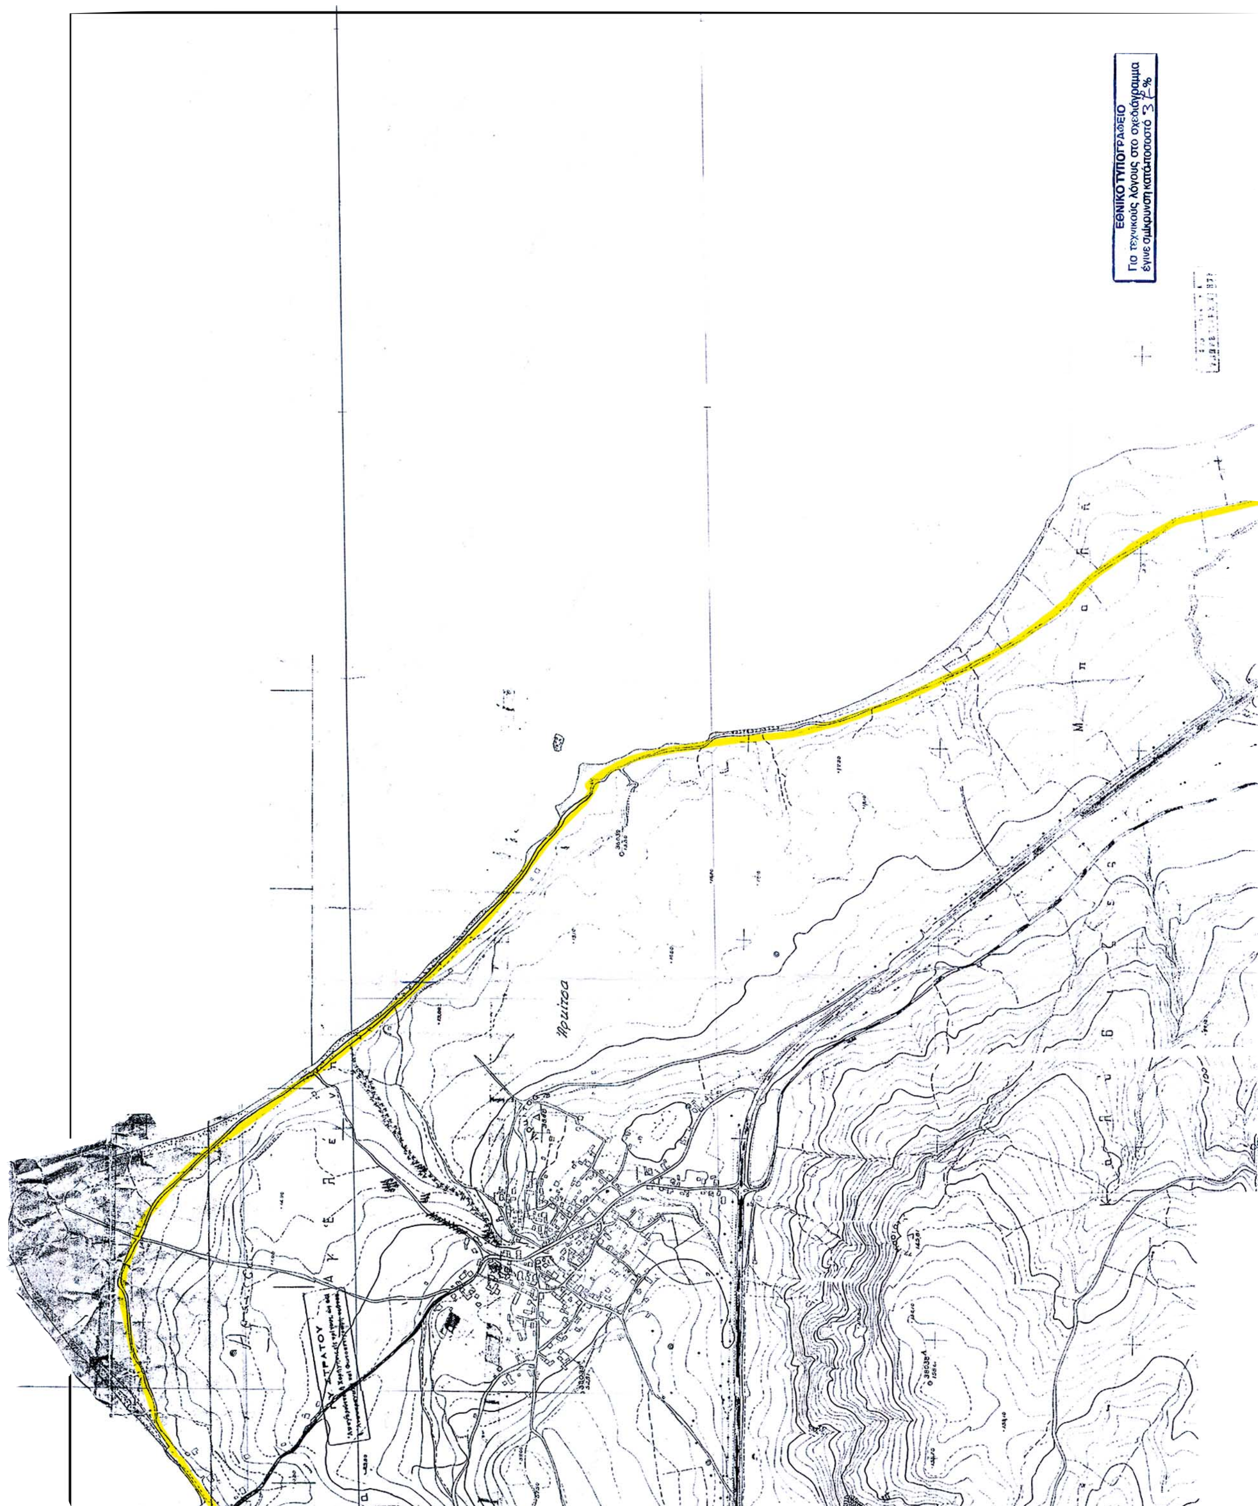
ΕΘΝΙΚΟ ΤΥΠΟΓΡΑΦΕΙΟ
Για τεχνικούς λόγους στο σχεδιάγραμμα
έγινε σμίκρυνση κατά ποσοστό 37%



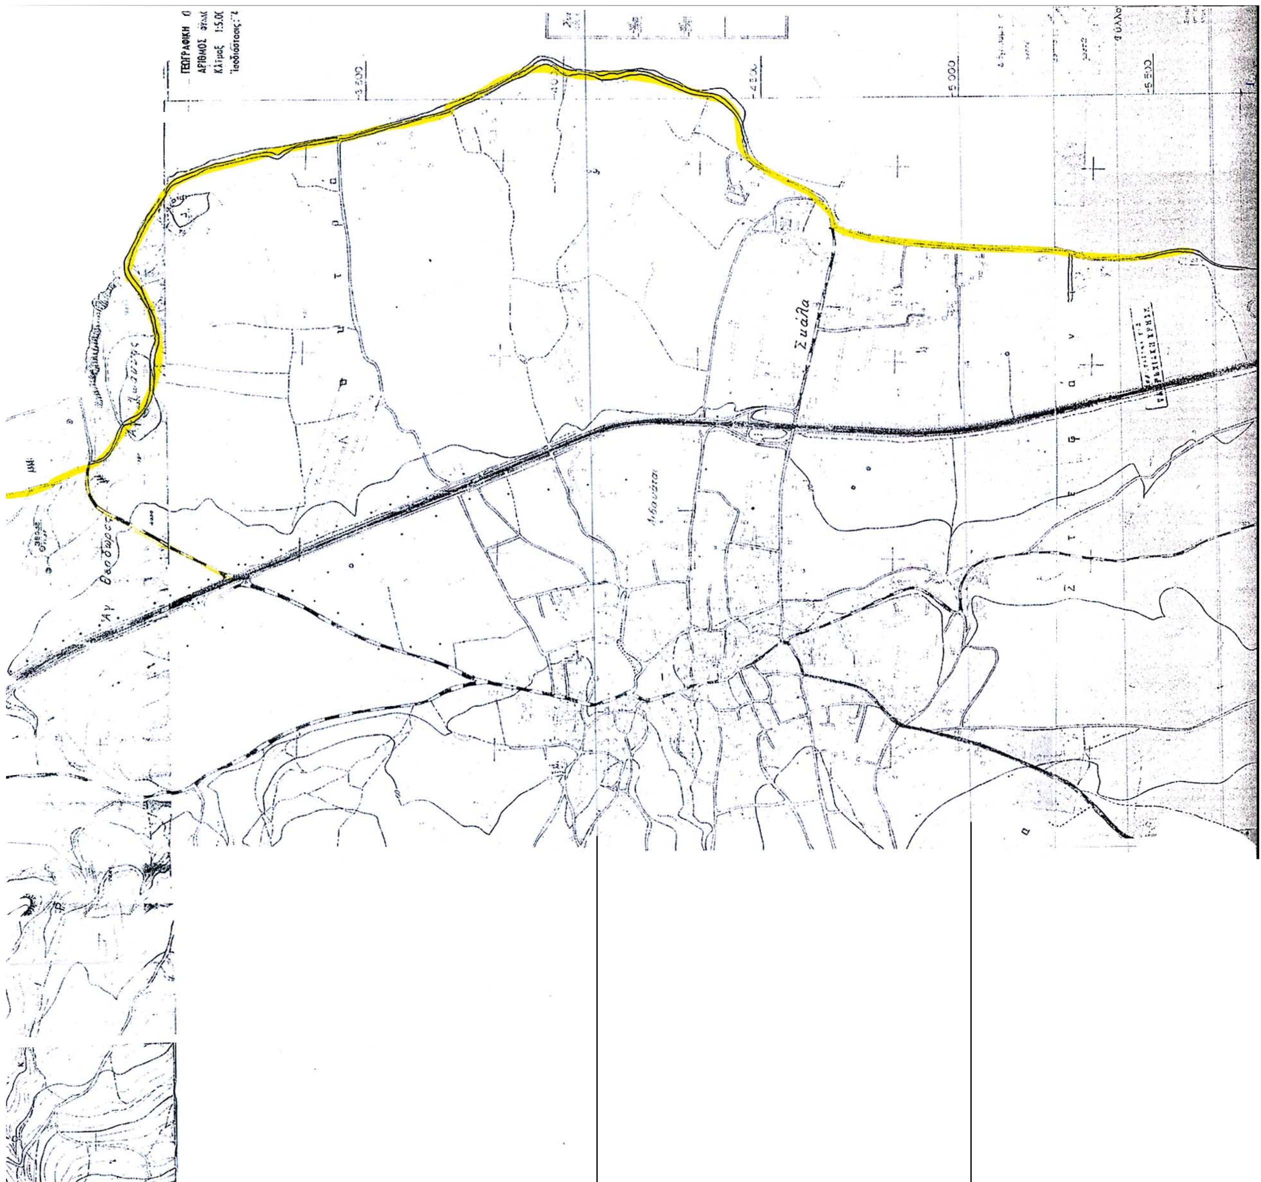

Αριθ. Οικ. 12901/465 (2)

Τροποποίηση του ρυμοτομικού σχεδίου του Δήμου Αγ. Αναργύρων και έγκριση παλαιάς υφισταμένης οδού που διασχίζει το Ο.Τ.322 από την οδό Μ. Αλεξάνδρου έως την οδό Γ. Παπανδρέου (Λαυρίου).

Ο ΝΟΜΑΡΧΗΣ ΑΘΗΝΩΝ

Έχοντας υπόψη:

1) Τις διατάξεις των αρ. 3 και 70 του από 17.7.23 Δ/τος όπως μεταγενέστερα τροποποιήθηκαν και συμπληρώθηκαν.

2) Τις διατάξεις των άρθρων 152 και 154 του από 14/27.7.1999 του Π.Δ/τος «Κώδικας Βασικής Πολεοδομικής Νομοθεσίας (ΦΕΚ 580Δ).

3) Τις διατάξεις του Π.Δ/τος 30/1996 «Κώδικας Νομαρχιακής Αυτ/σης» όπως τροποποιήθηκε και ισχύει σήμερα.

4) Τις διατάξεις του Ισχύοντος Οργανισμού Εσωτερικής Λειτουργίας της Νομαρχίας Αθηνών (ΦΕΚ 1262Β/ 31.12.1997) όπως τροποποιήθηκε με την υπ'αριθμ. 27167/2003 απόφαση του Γεν. Γραμμ. Περιφέρειας Αττικής 724Β/6.6.2003).

5) Τις διατάξεις του Ν.3044/2002 (ΦΕΚ 197Α΄/ 28.8.2002).

6) Την υπ'αριθμ. 478/12.11.2001 ομόφωνη απόφαση του Δημ. Συμβ. του Δήμου Αγ.Αναργύρων.

7) Την με υπ'αριθμ. 14/22.9.2004 γνωμοδότηση του ΣΧΟΠ Τομέα Δυτ.Αθήνας.

8) Το γεγονός ότι από τις διατάξεις αυτής της απόφασης δεν προκαλείται δαπάνη σε βάρος του κρατικού προϋπολογισμού και του προϋπολογισμού του Δήμου Αγ. Αναργύρων (άρθρο 27 του Ν.2081/1992).

9) Τα νόμιμα δικαιολογητικά που περιέχονται εντός του φακέλου, αποφασίζουμε:

Άρθρο 1

Η τροποποίηση του ρυμοτομικού σχεδίου του Δήμου Αγ.Αναργύρων και εγκρίνεται η ιδιωτική οδός που διασχίζει το Ο.Τ. 322 από την οδό Μ.Αλεξάνδρου έως την οδό Γ. Παπανδρέου (Λαυρίου) πλάτους 8.00μ. όπως φαίνεται στο τοπογραφικό διάγραμμα που συνοδεύει την παρούσα υπό κλίμακα 1:500.

Άρθρο 2

Δημιουργούνται τα οικ.τετράγωνα 322 και 322^{Α}.

Άρθρο 3

Η απόφαση αυτή να δημοσιευθεί στην Εφημερίδα της Κυβερνήσεως.

Άρθρο 4

Η ισχύς της παρούσας απόφασης αρχίζει από την ημερομηνία δημοσίευσης της παρούσας στην Εφημερίδα της Κυβερνήσεως.

Κατά της απόφασης αυτής επιτρέπεται η υποβολή προσφυγής στο Γ.Γ. Περιφέρειας μόνο για παράβαση νόμου, σύμφωνα με τις διατάξεις του άρθρου 69 του Π.Δ. 30/ 1996 (ΦΕΚ 21/Α΄/1996) όπως τροποποιήθηκε και ισχύει σε προθεσμία τριάντα τριάντα (30) ημερών από τη δημοσίευση στην Εφημερίδα της Κυβερνήσεως.

Η απόφαση αυτή να δημοσιευθεί στην Εφημερίδα της Κυβερνήσεως.

Αιγάλεω, 15 Οκτωβρίου 2004

Ο Νομάρχης
Ι. ΣΓΟΥΡΟΣ

ΠΕΡΙΚΛΕΟΥΣ
Γ. ΠΑΠΑΝΔΡΕΟΥ (ΛΑΤΡΙΟΥ)
ΠΑΛΑΙΟΛΟΓΟΥ
ΠΑΡΟΔΟΣ πλάτους 8.0μ
ΜΕΓ. ΑΛΕΞΑΝΔΡΟΥ
ΕΥΡΙΠΙΔΟΥ
ΠΑΠΑΦΛΕΣΣΑ
Ο.Τ. 328, Ο.Τ. 329, Ο.Τ. 330, Ο.Τ. 326, Ο.Τ. 322Α, Ο.Τ. 322, Ο.Τ. 321, Ο.Τ. 318, Ο.Τ. 319

ΠΙΝΑΚΑΣ ΙΔΙΟΚΤΗΣΙΩΝ

ΦΕΡΟΜΕΝΟΙ ΙΔΙΟΚΤΗΤΕΣ	ΔΙΕΥΘΥΝΣΗ
1. ΑΛΕΞΙΟΥ ΧΡΥΣΟΣΤΟΜΟΣ ΚΑΙ ΑΙΚΑΤΕΡΙΝΗ	Γ. ΠΑΠΑΝΔΡΕΟΥ 88 ΑΓΙΟΙ ΑΝΑΡΓΥΡΟΙ
2. ΑΓΝΩΣΤΟΣ	
3. ΠΑΡΑΣΚΕΥΟΠΟΥΛΟΥ ΒΑΣΙΛΙΚΗ	Γ. ΠΑΠΑΝΔΡΕΟΥ 86-88 ΠΑΡΟΔΟΣ 5 ΑΓΙΟΙ ΑΝΑΡΓΥΡΟΙ
4. ΚΟΚΚΙΝΗΣ ΕΥΘΥΜΙΟΣ	ΕΥΡΙΠΙΔΟΥ 48 ΑΓΙΟΙ ΑΝΑΡΓΥΡΟΙ
5. ΓΙΑΜΠΟΥΡΑΣ ΣΤΕΛΙΟΣ ΓΙΑΜΠΟΥΡΑΣ ΝΙΚΟΛΑΟΣ ΒΛΑΣΗΣ ΒΑΣΙΛΕΙΟΣ	Μ. ΑΛΕΞΑΝΔΡΟΥ 136 ΑΓΙΟΙ ΑΝΑΡΓΥΡΟΙ >> >>
6. ΣΤΑΥΡΑΣ ΔΗΜΗΤΡΗΣ	Μ. ΑΛΕΞΑΝΔΡΟΥ 134 ΑΓΙΟΙ ΑΝΑΡΓΥΡΟΙ
7. ΜΠΟΤΑ - ΚΑΛΟΓΕΡΟΠΟΥΛΟΥ ΑΛΕΞΑΝΔΡΑ	>>
8. ΠΑΡΑΣΚΕΥΟΠΟΥΛΟΣ ΘΕΟΔΩΡΟΣ	Γ. ΠΑΠΑΝΔΡΕΟΥ 86-88 ΠΑΡΟΔΟΣ 6 ΑΓΙΟΙ ΑΝΑΡΓΥΡΟΙ
9. ΚΑΠΛΑΝΙΔΗΣ ΑΝΤΩΝΗΣ ΚΑΠΛΑΝΙΔΟΥ ΓΙΑΣΜΙΝ ΚΑΡΜΑΛΗΣ ΗΛΙΑΣ	Γ. ΠΑΠΑΝΔΡΕΟΥ 86 ΑΓΙΟΙ ΑΝΑΡΓΥΡΟΙ >> >>
10. ΜΑΝΔΕΛΟΣ ΓΕΩΡΓΙΟΣ ΜΑΛΤΕΖΟΥ ΜΑΡΓΑΡΙΤΑ ΠΑΠΑΔΟΠΟΥΛΟΣ ΘΩΜΑΣ	ΚΑΜΑΤΕΡΟ Γ. ΠΑΠΑΝΔΡΕΟΥ 91 ΑΓΙΟΙ ΑΝΑΡΓΥΡΟΙ >>
11. ΑΓΝΩΣΤΟΣ	

ΑΠΟΣΠΑΣΜΑ ΑΠΟ ΤΟ ΡΥΜΟΤΟΜΙΚΟ ΣΧΕΔΙΟ
'ΑΝΑΚΑΣΑΣ' ΔΗΜΟΥ ΑΓ. ΑΝΑΡΓΥΡΩΝ
Δ/ΓΜΑ ΡΥΜ. 24 / 01/1968

ΟΡΟΙ ΔΟΜΗΣΗΣ:

ΠΡΟΣΩΠΟ	ΒΑΘΟΣ	ΕΜΒΑΔΟΝ	ΟΙΚΟΔΟΜΙΚΟ ΣΥΣΤΗΜΑ	ΚΑΛΥΨΗ	ΣΥΝΤΕΛΕΣΤΗΣ ΔΟΜΗΣΗΣ
8	14	200	ΣΥΝΕΧΕΣ	70%	1.60

ΠΑΡΕΚΚΛΙΣΗ		
ΠΡΟΣΩΠΟ	ΒΑΘΟΣ	ΕΜΒΑΔΟΝ
6	7.50	112.50

ΚΛ. 1: 2000

ΑΠΟΣΠΑΣΜΑ ΑΠΟ ΤΟ ΡΥΜΟΤΟΜΙΚΟ ΣΧΕΔΙΟ
'ΑΝΑΚΑΣΑΣ' ΔΗΜΟΥ ΑΓ. ΑΝΑΡΓΥΡΩΝ
Δ/ΓΜΑ ΡΥΜ. 24 / 01/1968

ΚΛ. 1: 2000

ΦΩΚΑ
Γ. ΠΑΠΑΝΔΡΕΟΥ
ΠΕΡΙΚΛΕΟΥΣ
ΕΥΡΙΠΙΔΟΥ
ΠΑΠΑΦΛΕΣΣΑ
333, 328, 330, 331, 332, 326, 322, 321, 320, 318, 319, 314
12-5-69

ΕΘΝΙΚΟ ΤΥΠΟΓΡΑΦΕΙΟ
Για τεχνικούς λόγους στο σχεδιόγραμμα έγινε σμίκρυνση κατά ποσοστό 30%

ΝΟΜΑΡΧΙΑΚΗ ΑΥΤΟΔΙΟΙΚΗΣΗ ΑΘΗΝΩΝ – ΠΕΙΡΑΙΩΣ
ΝΟΜΑΡΧΙΑ ΑΘΗΝΩΝ
ΔΝΣΗ ΠΟΛ/ΜΙΑΣ ΤΟΜΕΑ ΔΥΤΙΚΗΣ ΑΘΗΝΑΣ
ΤΜΗΜΑ ΠΟΛΕΟΔΟΜΙΚΟΥ ΣΧΕΔΙΑΣΜΟΥ

ΤΡΟΠΟΠΟΙΗΣΗ ΤΟΥ ΡΥΜΟΤΟΜΙΚΟΥ ΣΧΕΔΙΟΥ ΤΟΥ ΔΗΜΟΥ
ΑΓ. ΑΝΑΡΓΥΡΩΝ

ΔΗΜΟΣΙΕΥΘΗΚΕ
Στο αριθμό ....
Φύλλο του τεύχους ....
Της Εφημερίδος της Κυβερνήσεως
Της ....

Το παρόν συνοδεύει την υπ' αριθμ. 12901/4551/6Δ απόφαση Νομάρχη που αφορά την τροποποίηση του ρυμοτομικού σχεδίου του Δήμου Αγ. Αναργύρων στο ΟΤ 322

ΓΙΑ ΤΗΝ ΑΝΤΙΓΡΑΦΗ
Αιγάλεω 4-11-04
η τεχν. υπάλ.
Υπογραφή

Αθήνα, 15-10-2004
Ο ΝΟΜΑΡΧΗΣ

Δ. ΣΓΟΥΡΟΣ

ΔΙΟΡΘΩΣΕΙΣ ΣΦΑΛΜΑΤΩΝ

(3)

Στην 1112984/10099/Δ0010/9.1.2004 κοινή υπουργική απόφαση των Υπουργών Οικονομίας και Οικονομικών και Εθνικής Παιδείας και Θρησκευμάτων ΦΕΚ 9/19.1.2004 τ.Δ΄ σχετικά με αναγκαστική απαλλοτρίωση ακινήτων, για την ανέγερση διδακτηρίου του 3ου Νηπ/γείου Περάματος στο Ν. Αττικής.

Διορθώνεται: α) στην 1η σελίδα οι Υπουργοί Οικονομίας και Οικονομικών και Περιβάλλοντος Χωροταξίας και Δημοσίων Έργων στο ορθό Υπουργοί Οικονομίας και Οικονομικών και Εθνικής Παιδείας και Θρησκευμάτων και β) στην 2η σελίδα ο Υφυπουργός Οικονομίας και Οικονομικών Απ Φωτιάδης και ο Υφυπουργός ΠΕΧΩΔΕ Ι. Τσακλίδης που εκ παραδρομής αναφέρθηκαν, στο ορθό, ο Υφυπουργός Οικονομίας και Οικονομικών Απ. Φωτιάδης και ο Υπουργός Εθνικής Παιδείας και Θρησκευμάτων Π. Ευθυμίου.

(Από το Υπουργείο Οικονομίας και Οικονομικών)